



Planta arquitectonica- Amueblado



1:100

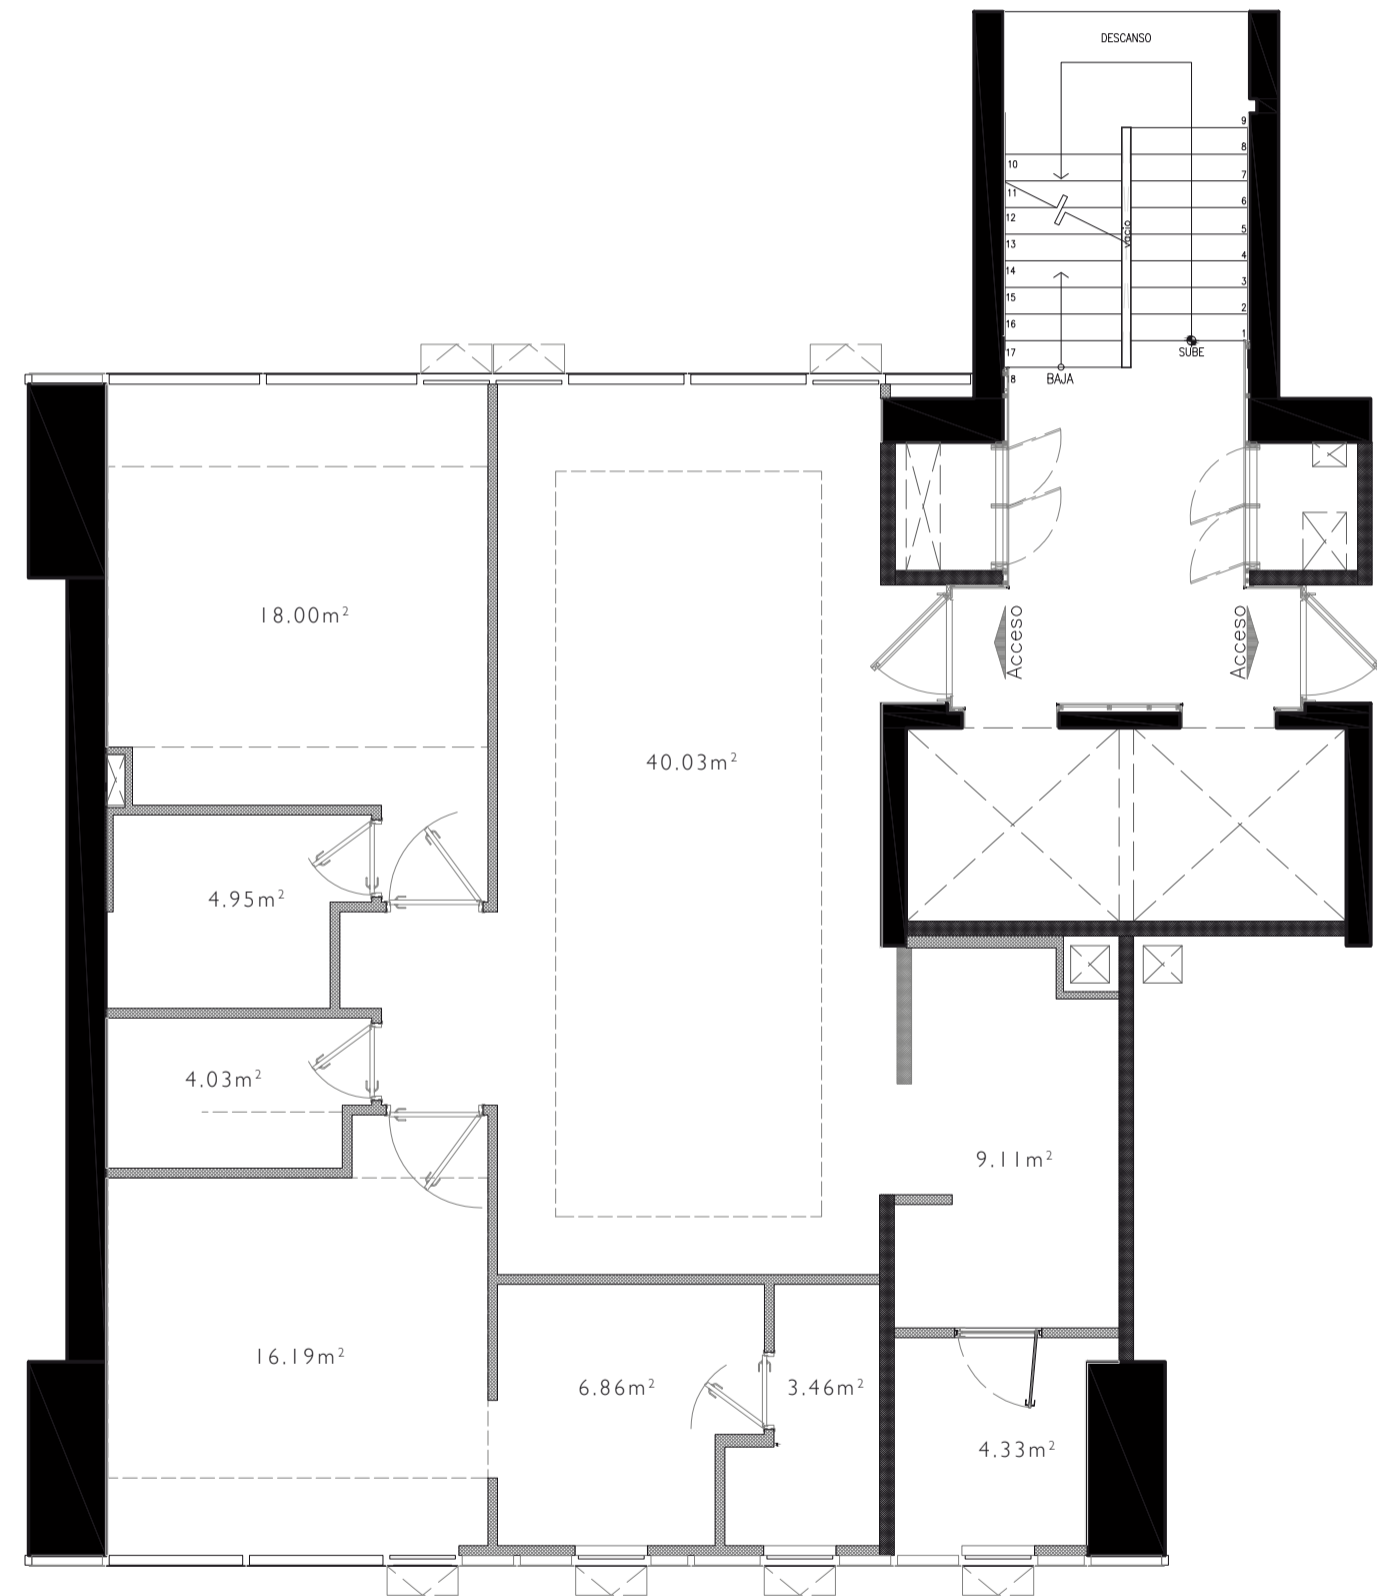

Planta arquitectonica- Distribución

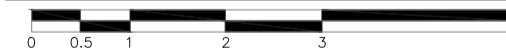

1:100